




ALZADO-SECCION (CONVENCIONAL)
ESCALA 1:50

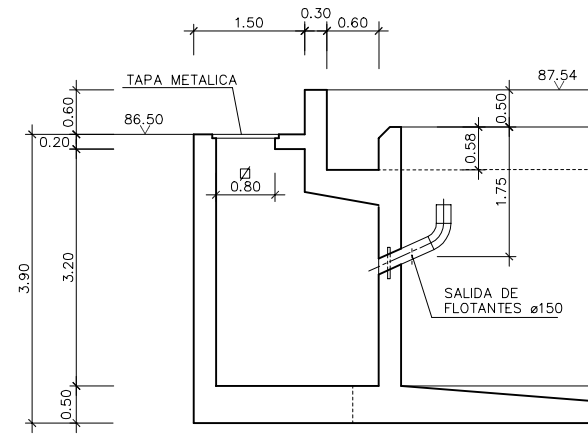


SECCION B-B
ESCALA 1:50

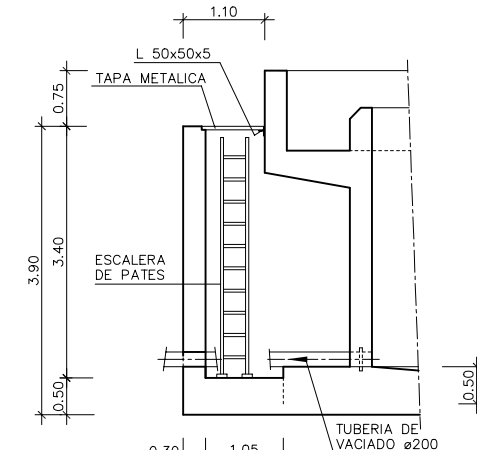


SECCION C-C
ESCALA 1:50

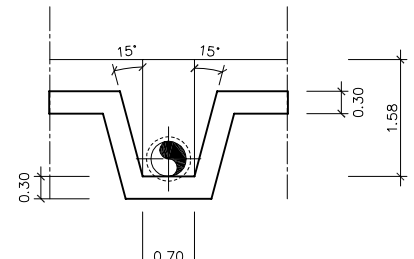


SECCION A-A
ESCALA 1:25

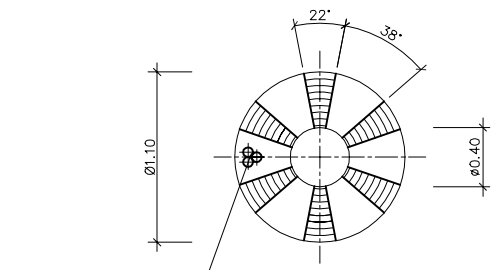

SECCION D-D
ESCALA 1:25

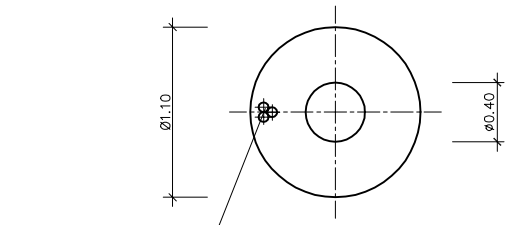

SECCION E-E
ESCALA 1:25

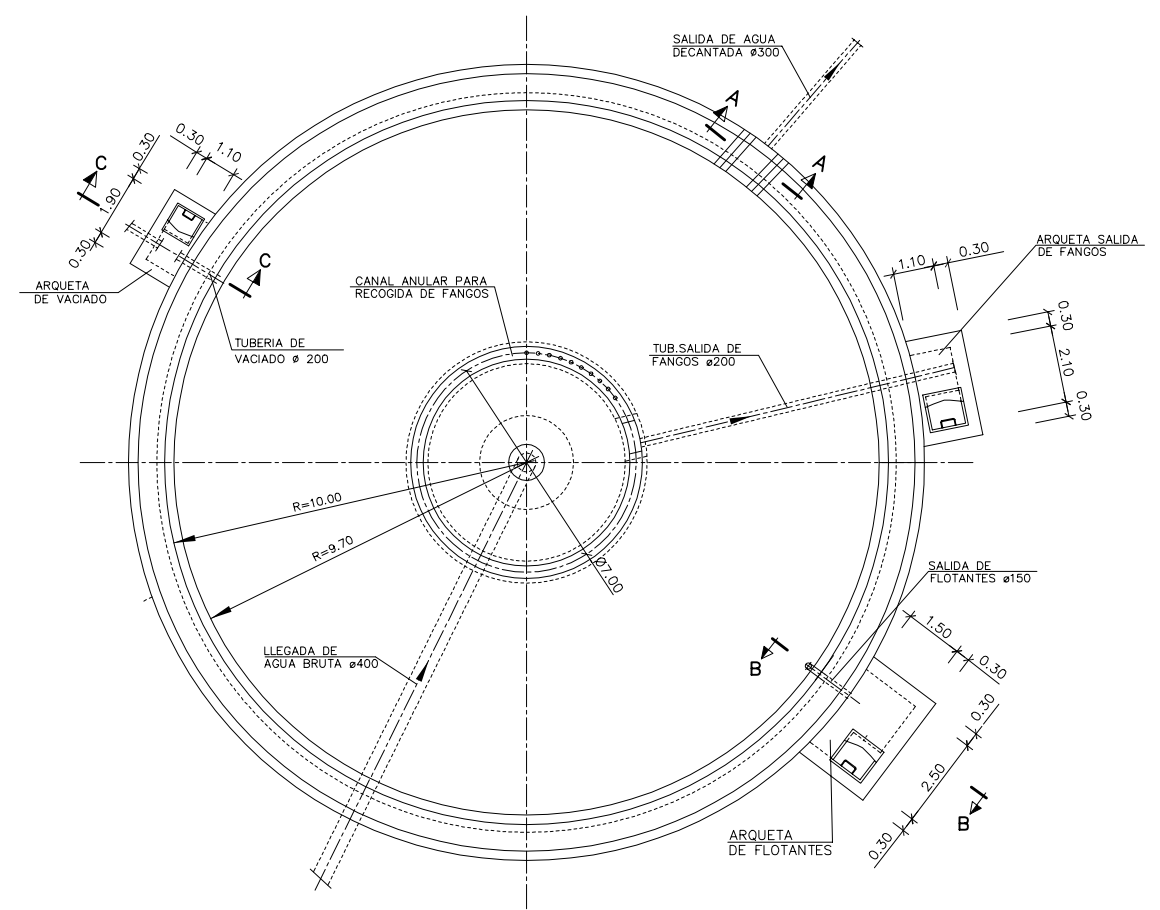

PLANTA
ESCALA 1:100

NOTA:
DEBAJO DE LAS SOLERAS SE DISPONDRA UNA CAPA DE HORMIGON DE LIMPIEZA DE 10cm. DE ESPESOR

EL INGENIERO AUTOR DEL PROYECTO:	FECHA :	TITULO :	ESCALAS :	DESIGNACION :	PLANO N° :
		REDACCION DE PROYECTO Y CONSTRUCCION DEL SANEAMIENTO DE CABEZÓN DE LA SAL Y MAZCUERRAS	1/50	DECANTADOR SECUNDARIO DEFINICION GEOMETRICA	
					HOJA - DE -