




SECCION 5-5  
ESCALA 1:25

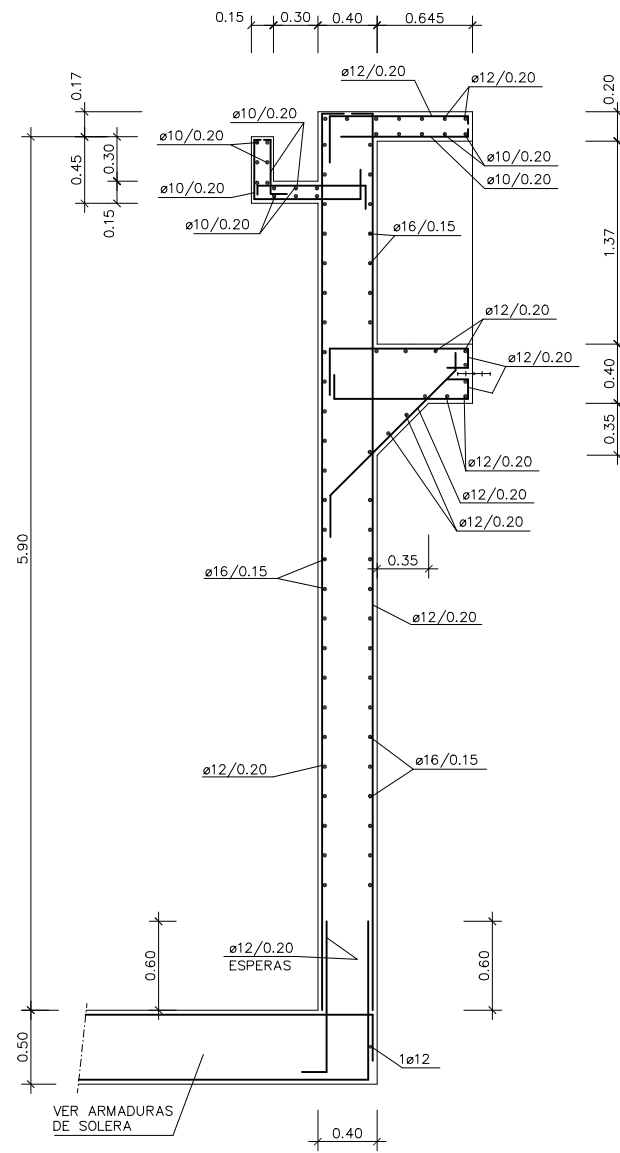


SECCION 6-6  
ESCALA 1:25

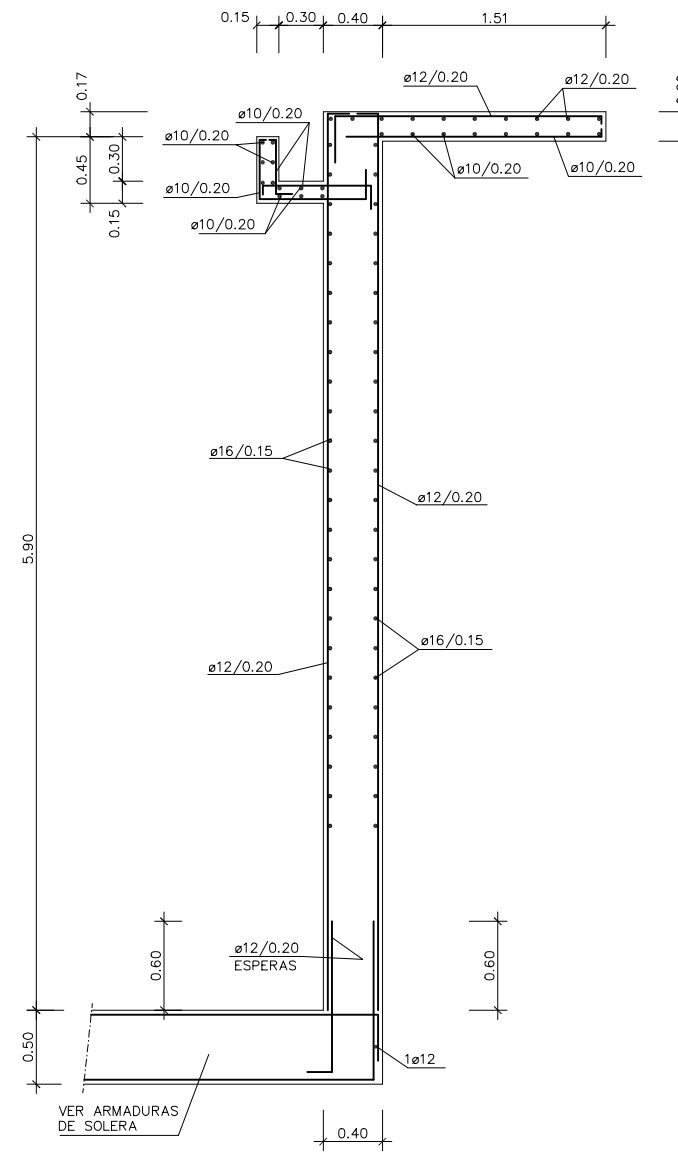

SECCION 7-7  
ESCALA 1:25

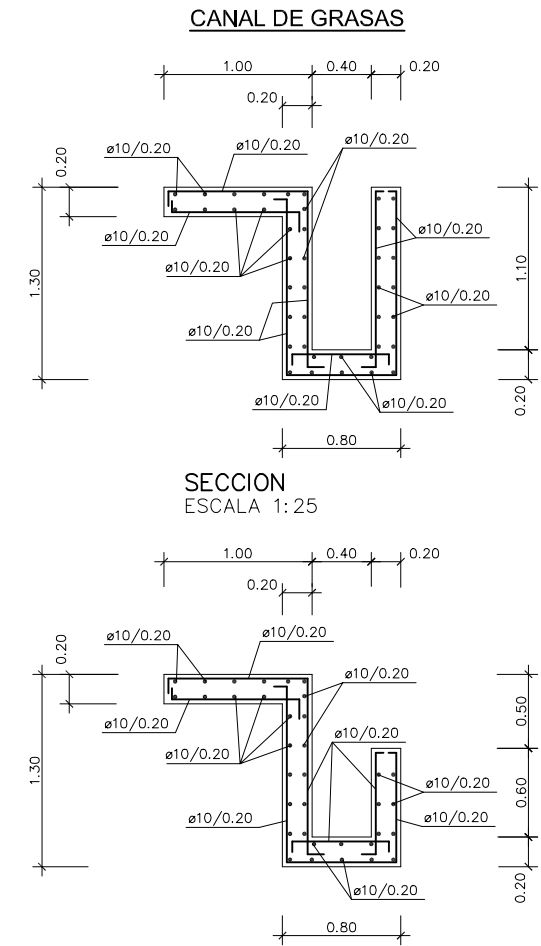

SECCION  
ESCALA 1:25

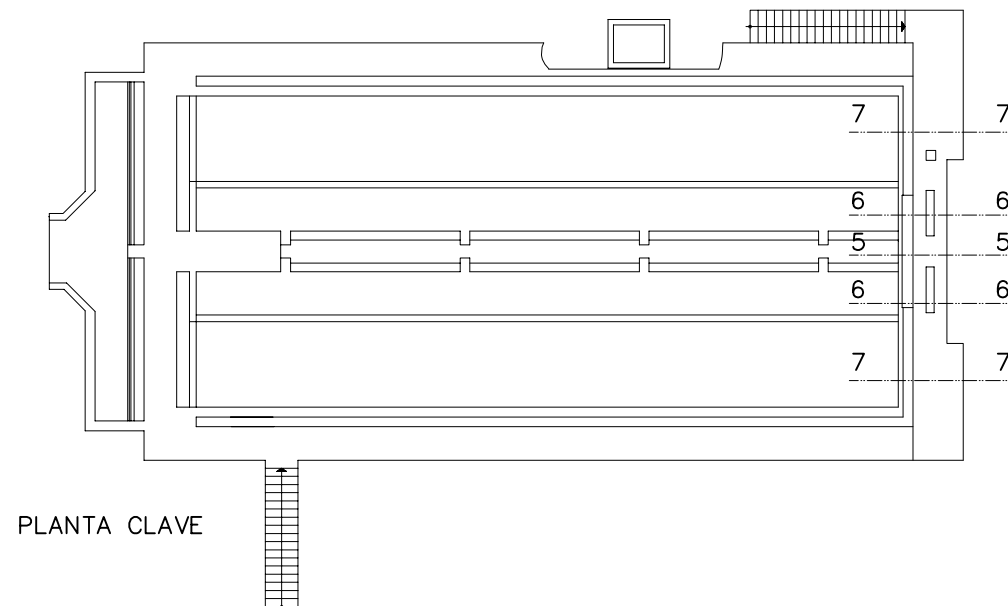

PLANTA CLAVE

CUADRO DE SOLAPES Y ANCLAJES															
ACERO 510 N/mm <sup>2</sup>						HORMIGON 30 N/mm <sup>2</sup>									
DISTANCIA ENTRE LOS DOS EMPALMES PROXIMOS	a (mm)	SOLAPES										ANCLAJES			
		PORCENTAJE DE BARRAS SOLAPADAS TRABAJANDO A TRACCION CON RELACION A LA SECCION TOTAL DE ACERO										POSICION I ARMADURA SUPERIOR (cm)	POSICION II ARMADURA SUPERIOR (cm)	a (mm)	
		POSICION I ARMADURA INTERIOR (cm)					POSICION II ARMADURA SUPERIOR (cm)								
< 10e	10	31	36	41	46	51	56	61	66	71	76	81	26	36	10
> 10e	12	37	43	49	55	61	67	73	79	85	91	97	31	44	12
< 10e	14	43	50	57	64	71	78	85	92	100	107	114	36	51	14
> 10e	16	49	57	65	73	82	90	98	106	114	122	131	41	58	16
< 10e	20	62	73	83	94	104	114	124	134	144	154	164	52	73	20
> 10e	25	98	114	130	146	163	179	195	211	228	244	260	81	114	25

CARACTERISTICAS DE LOS MATERIALES, NIVELES DE CONTROL Y COEFICIENTES DE SEGURIDAD ADOPTADOS

ELEMENTO ESTRUCTURAL	HORMIGONES			ARMADURAS			
	TIPO	CONTROL	f <sub>c</sub>	TIPO	CONTROL	f <sub>s</sub>	REQUERIMIENTO cm.
MUROS	HA-30	PROBETA	1.5	B-500-S	NORMAL	1.15	4.5
LOSAS	HA-30	PROBETA	1.5	B-500-S	NORMAL	1.15	4.5
CANALES	HA-30	PROBETA	1.5	B-500-S	NORMAL	1.15	4.0

EJECUCION DE LA OBRA  
CONTROL : NORMAL  
COEFICIENTE DE MAYORACION DE LAS ACCIONES  
1.60 AGUA  
1.60 TIERRA

APROBADO	FECHA	NOMBRE	TITULO
			PROYECTO DE CONSTRUCCION DE LAS OBRAS DE LA ESTACION DEPURADORA DE AGUAS RESIDUALES DEL SISTEMA DE ALZIRA EN LOS TERMINOS MUNICIPALES DE ALZIRA Y OTROS (VALENCIA)
DESIGNACION			
PRETRATAMIENTO DESARENADO-DESENGASADO ARMADURAS (II)			
ESCALAS		1:25	PROYECTO N. PLANO N.
FECHA			