


ALZADO PRINCIPAL
ESCALA 1:50



ALZADO LATERAL
ESCALA 1:50

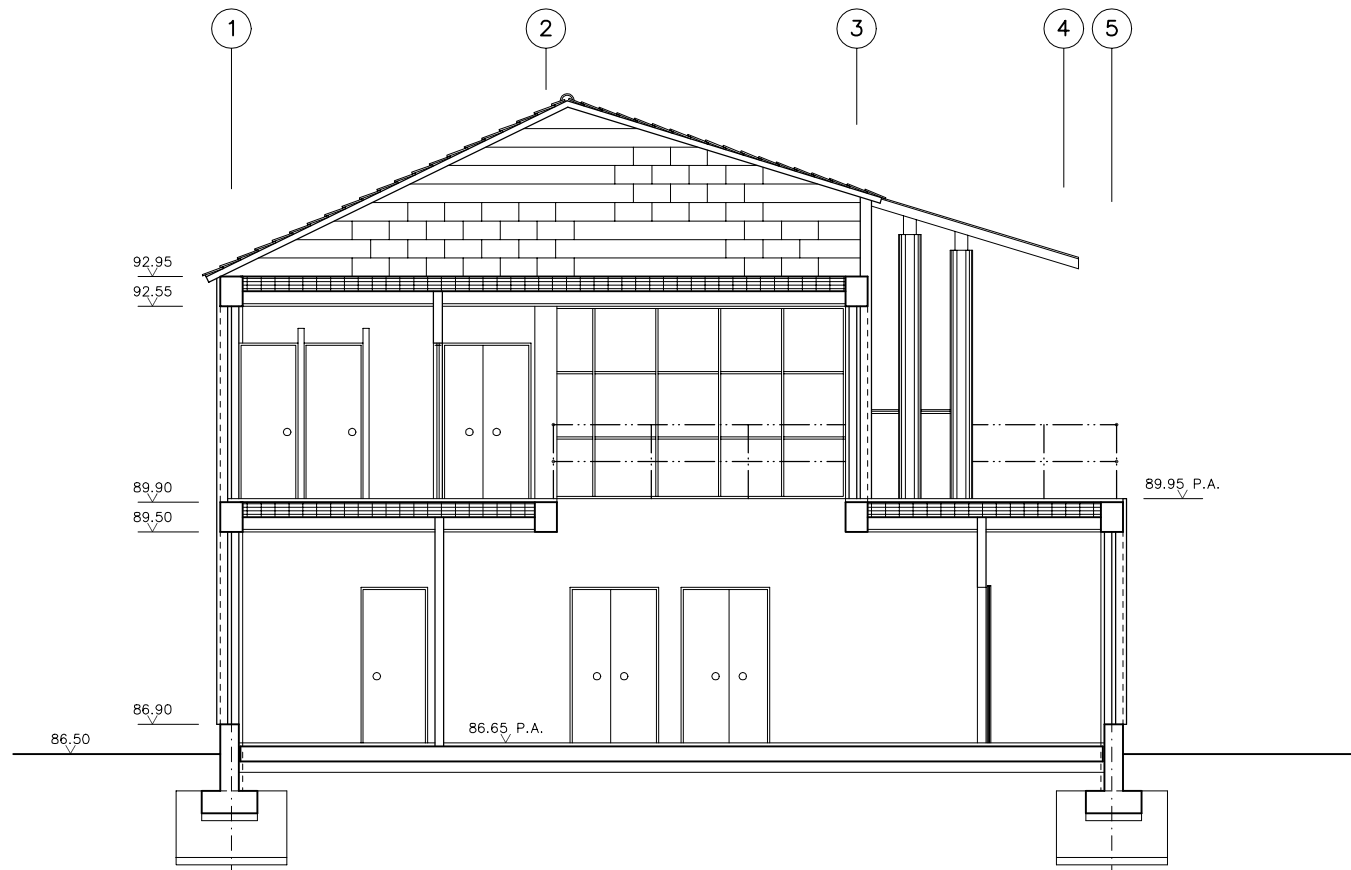

SECCION
ESCALA 1:50

CUADRO DE ACABADOS						
DEPENDENCIAS	SUELOS		PAREDES		TECHOS	
	SOLADO	RODAPIE	BASE	ACABADO	BASE	ACABADO
HALL, DESPACHO, BOTIQUIN Y SALA DE REUNIONES	GRES 31x31	GRES	GUARNECIDO Y ENLUCIDO DE YESO	PINTURA PLASTICA SATINADA	FALSO TECHO DE ESCAYOLA EN PLACAS CON PERFILERIA VISTA	
TALLER-ALMACEN	HORMIGON ACABADO CON RESINA ANTIDESLIZANTE	---	---	ALICATADO DE 20x20	ENFOSCADO Y MAESTRADO CON MORTERO DE CEMENTO	PINTURA PLASTICA LISA
ASEOS, VESTUARIOS Y LABORATORIO	GRES 31x31	GRES	---	ALICATADO DE 20x20	FALSO TECHO DE ESCAYOLA LISA	
CONTROL	GRES 31x31	GRES	GUARNECIDO Y ENLUCIDO DE YESO	PINTURA PLASTICA SATINADA	FALSO TECHO DE ESCAYOLA EN PLACAS CON PERFILERIA VISTA	
FACHADAS	-LADRILLO MACIZO DE 1/2 PIE ENFOSCADO INTERIOR + AISLAMIENTO DE POLIUTERANO PROYECTADO + CAMARA DE AIRE + LADRILLO HUECO DOBLE -FABRICA EXTERIOR ENFOSCADA Y PINTADA CON ZOCALO DE PIEDRA					
CARPINTERIA	-ALUMINIO LACADO EN VENTANAS EXTERIORES Y MAMPARA INTERIOR -MADERA BARNIZADA EN PUERTAS (EXTERIORES E INTERIORES)					
TABIQUERIA	LADRILLO HUECO DOBLE					
CUBIERTA	TABIQUES PALOMEROS CON TABLEROS PLANOS Y TEJA CURVA					

EL INGENIERO AUTOR DEL PROYECTO:

FECHA :

TITULO :

REDACCION DE PROYECTO Y CONSTRUCCION DEL
SANEAMIENTO DE CABEZÓN DE LA SAL Y MAZCUERRAS

ESCALAS :

1:50

DESIGNACION :

EDIFICIO DE CONTROL
SECCION Y ALZADOS

PLANO N° :

HOJA - DE -