


LEYENDA

- 1 EDIFICIO DE LLEGADA DE AGUA BRUTA
- 2 DESARENADOR - DESENGRASADOR
- 3 AMPLIACION CUBA DE AERACION (1ª ETAPA)
- 4 REPARTO A DECANTACION PRIMARIA
- 5 BOMBEO DE FANGOS PRIMARIOS
- 6 DECANTADOR PRIMARIO
- 7 REMODELACION Y AMPLIACION CUBA DE AERACION (2ª ETAPA)
- 8 DECANTADOR SECUNDARIO
- 9 BOMBEO DE FANGOS RECIRCULADOS
- 10 OBRA DE REPARTO A TRATAMIENTO TERCARIO
- 11 CAMARAS DE MEZCLA Y DECANTACION LAMELAR
- 12 FILTROS DE ARENA
- 13 CAMARA DE DESINFECCION
- 14 ARQUETA DE RECIRCULACION A TERCARIO
- 15 OBRA DE SALIDA DE AGUA TRATADA
- 16 ESPESADOR
- 17 FLOTADOR
- 18 DIGESTOR DE FANGOS
- 19 GASOMETRO
- 20 ANTORCHA
- 21 AMPLIACION EDIFICIO DE DESHIDRATACION
- 22 TOLVA ALMACENAMIENTO DE FANGOS
- 23 EDIFICIO DE MOTOGENERACION Y C.T.
- 24 EDIFICIO DE CALDERAS Y COMPRESORES
- 25 EDIFICIO DE PERSONAL, TALLER Y ALMACEN
- 26 AMPLIACION PLAZAS DE APARCAMIENTO
- 27 EDIFICIO DE PRETRATAMIENTO
- 28 AMPLIACION EDIFICIO DE DESODORIZACION EXISTENTE

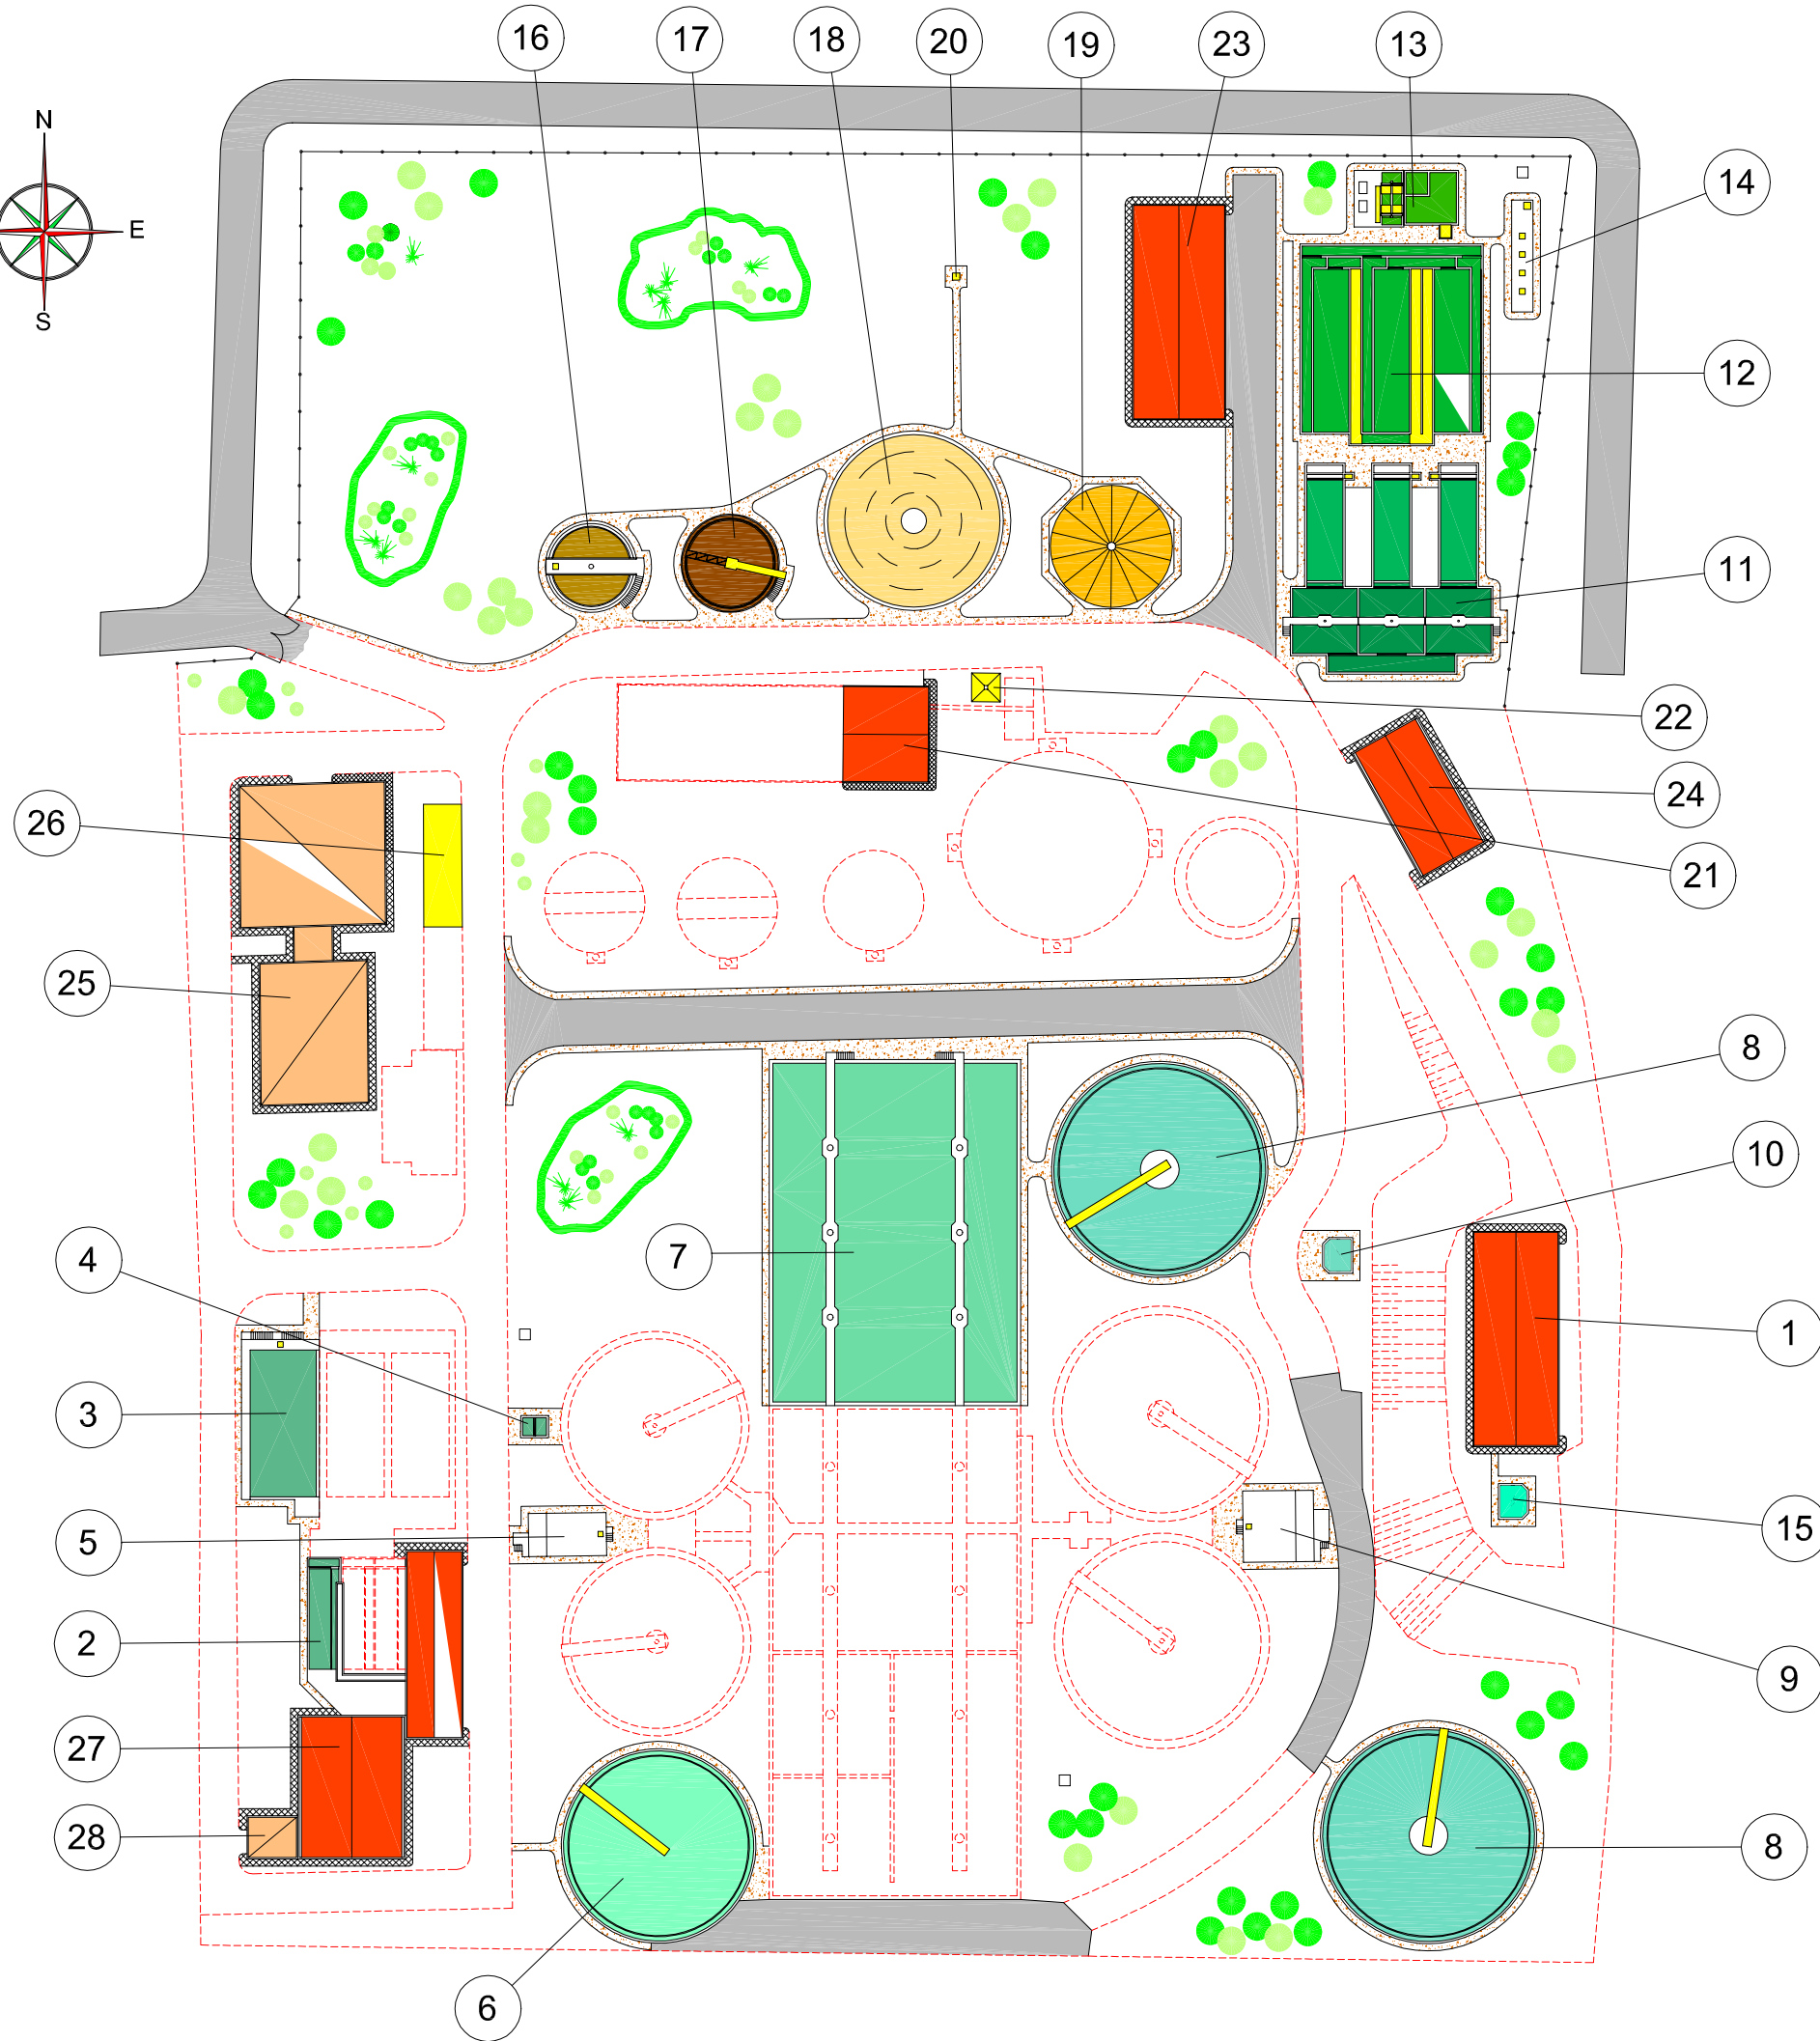

PROYECTADO	FECHA	NOMBRE	TITULO	AMPLIACION DE LA E.D.A.R. DE ALGORÓS EN ELCHE (ALICANTE)
CALCULADO				
DIBUJADO			DESIGNACION	IMPLANTACION GENERAL
ESCALAS	1:1000			PLANO N.
FECHA				